



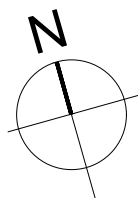




położenie mieszkania
w budynku

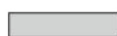



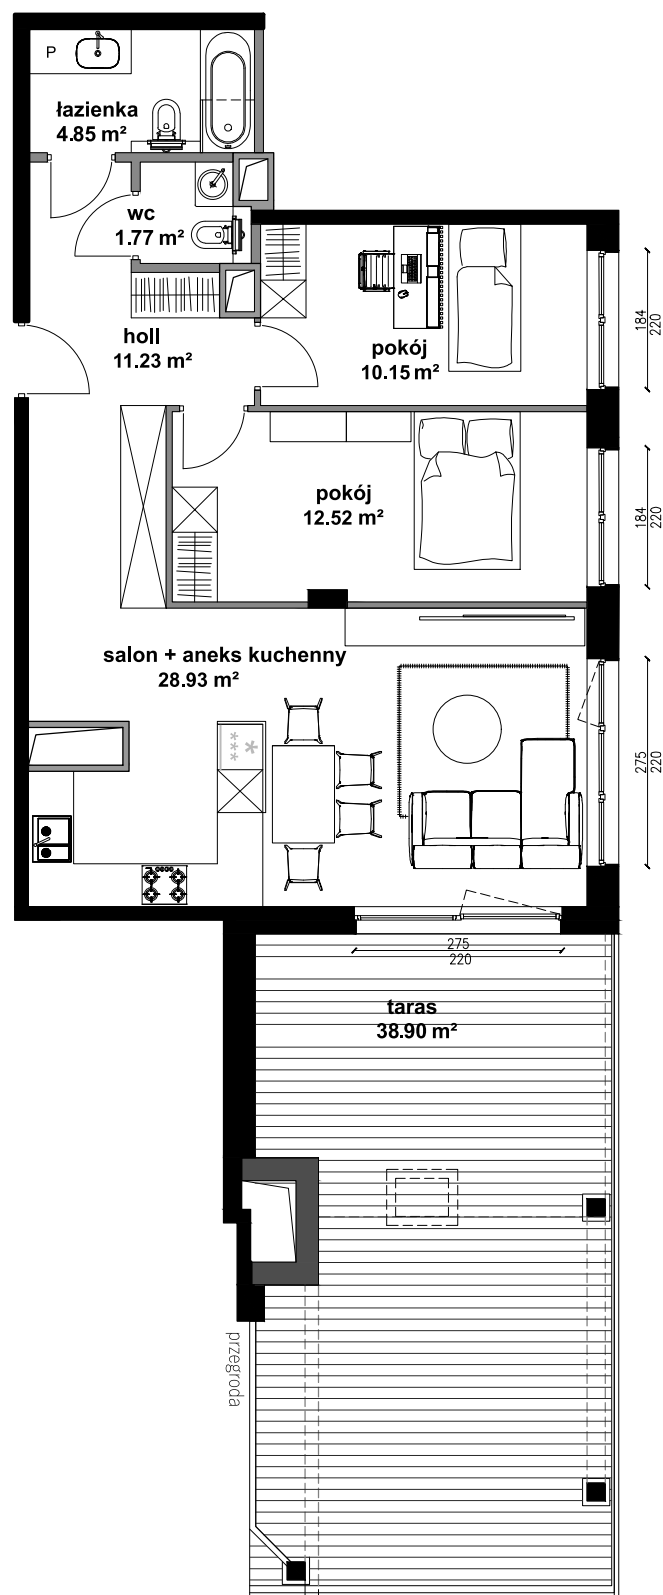

-  ściana działowa, możliwa przebudowa
-  szacht instalacyjny, brak możliwości przebudowy
-  ściana nośna, brak możliwości przebudowy



skala 1:100
wydruk A3

| | |
|--------------|----------------------|
| BUDYNEK | B6 |
| NUMER LOKALU | Pagi 1/50 |
| TYP | 3P+AK |
| PIĘTRO | 7 PIĘTRO |
| POWIERZCHNIA | 69,45 m ² |

BIURO SPRZEDAŻY:

-  ul. Zemborzycka 112, 20-445 Lublin
-  795 146 706
-  biuro@elkabeldevelopment.pl
-  www.wieniawaresidence.pl