






położenie mieszkania  
w budynku



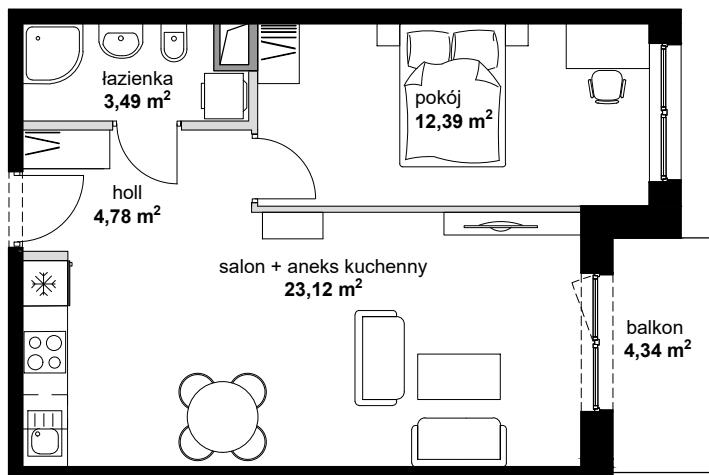

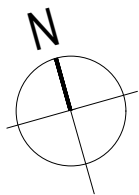

skala 1:100



-  ściana działowa, możliwa przebudowa
-  szacht instalacyjny, brak możliwości przebudowy
-  ściana nośna, brak możliwości przebudowy

BUDYNEK	B2
NUMER LOKALU	30
TYP	2P+AK
PIĘTRO	4
POWIERZCHNIA	43,78 m <sup>2</sup>

#### BIURO SPRZEDAŻY:

-  ul. Zemborzycza 112, 20-445 Lublin
-  795 146 706
-  biuro@wieniawaresidence.pl
-  www.wieniawaresidence.pl